

Livret de l'utilisateur


d'une (mini) station d'épuration

BIO REACTION SYSTEM®

de PHYTO-PLUS ENVIRONNEMENT

115

Document 3-1 : Plan général de la station SBR-7500 litres monobloc

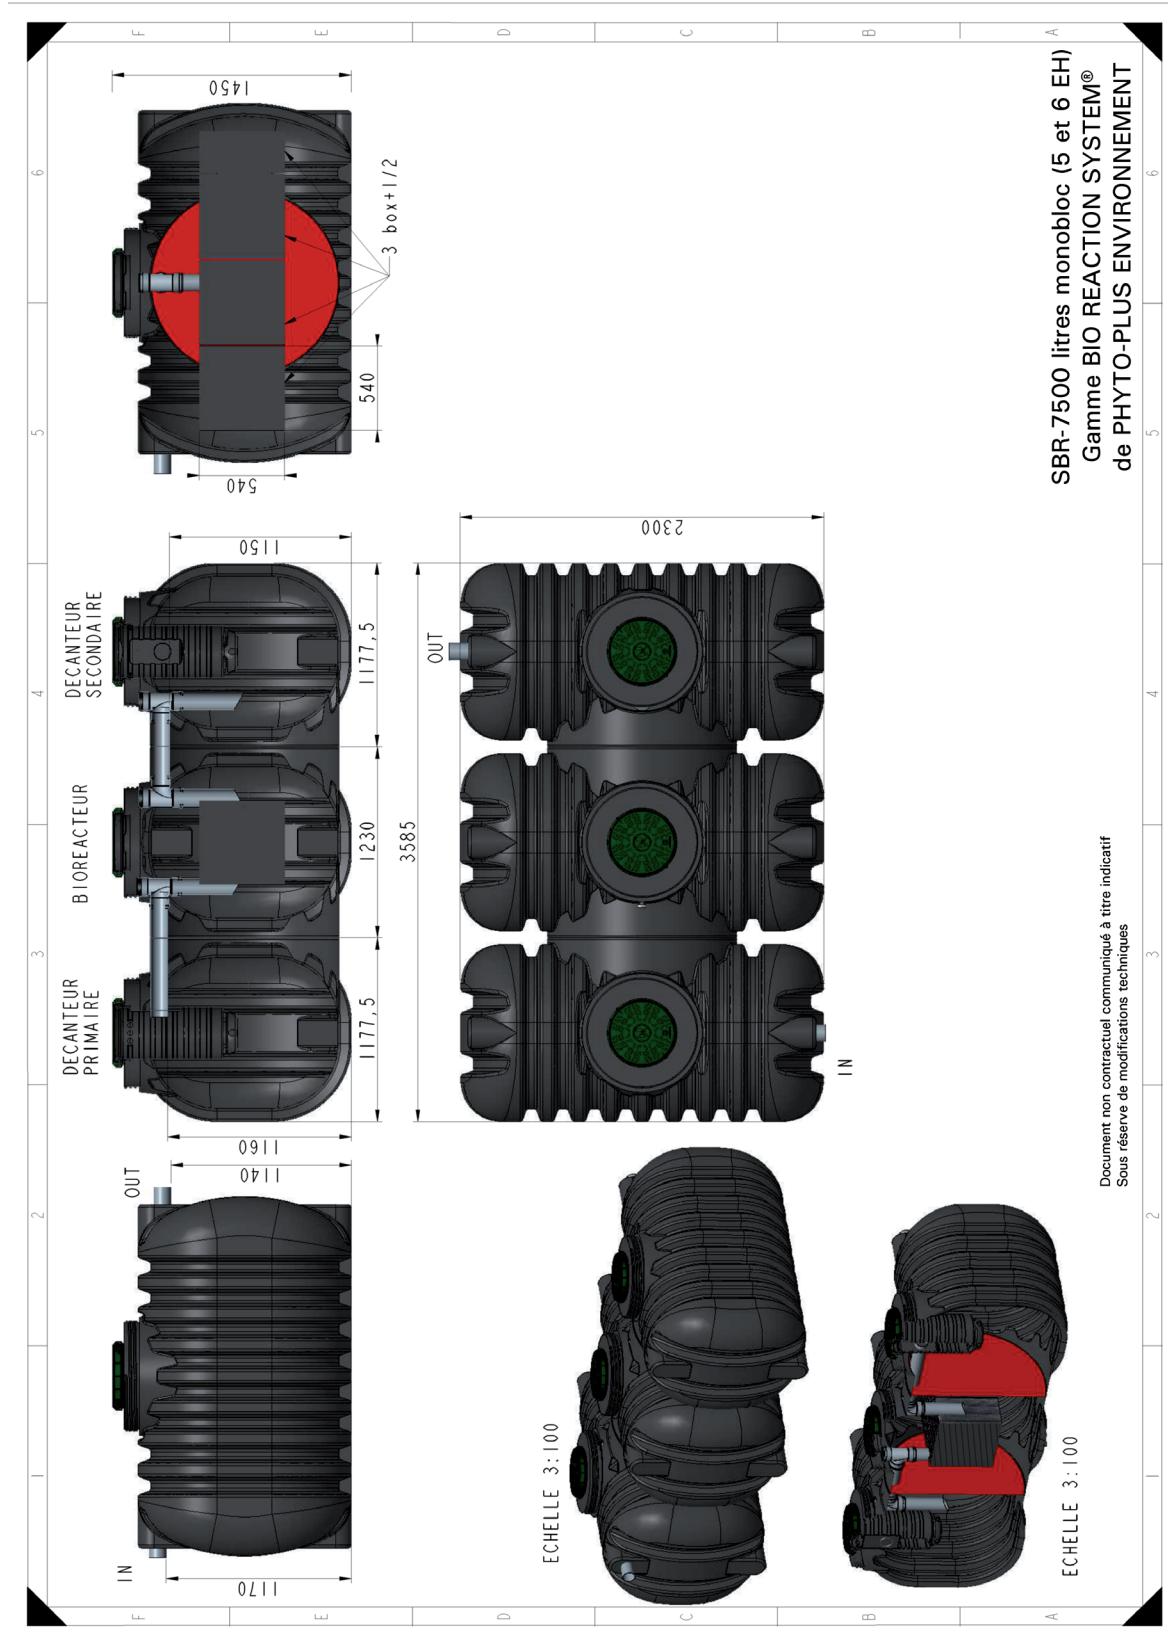

Livret de l'utilisateur

d'une (mini) station d'épuration

BIO REACTION SYSTEM®

de PHYTO-PLUS ENVIRONNEMENT

Document 3-2 : Plan de pose de la station SBR-7500 litres monobloc

